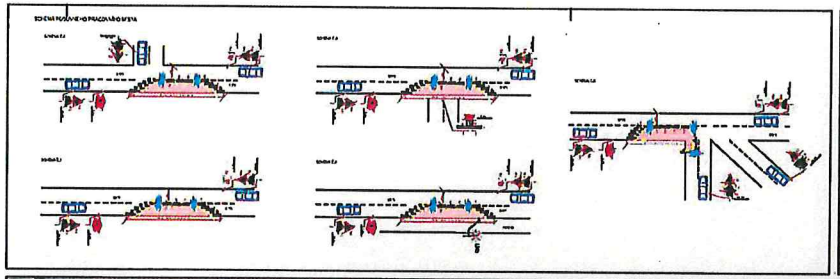

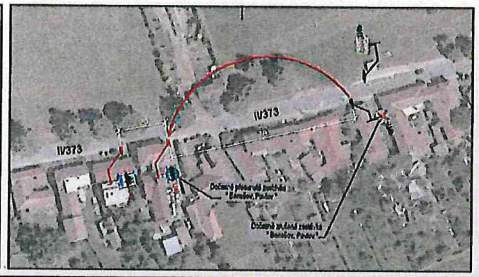

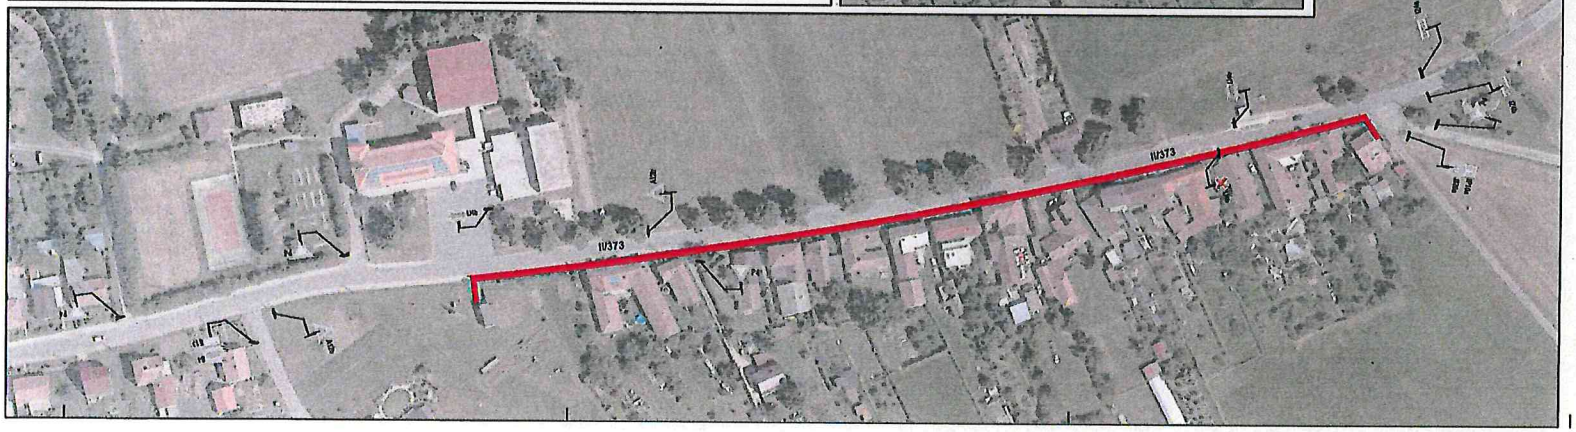

POLICIE ČESKÉ REPUBLIKY - KŘP

příloha č. 1 k Čj.:KRPB-51177-2/ČJ-2024-060106

por. Ing. Bc. Natalie Juráňová

PLATNOST TOHOTO VYJÁDŘENÍ JE 1 ROK.
V ..... dne .....

SOUHLASÍME S POZ. ZUK. UZAVÍRKOU A OBJÍŽDĚNOU TRASOU.
V ..... dne .....

SOUHLASÍME S POZ. ZUK. UZAVÍRKOU A OBJÍŽDĚNOU TRASOU.
V ..... dne .....

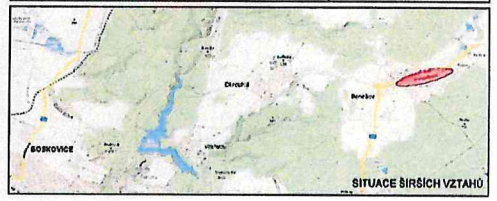

LEGENDA

- TRVALÉ SVISLÉ DOPRAVNÍ ZNAČENÍ
- DOČASNÉ ZNEPLATNĚNÉ TRVALÉ SVISLÉ DOPRAVNÍ ZNAČENÍ
- NAVRŽENÉ PŘECHODNÉ SVISLÉ DOPRAVNÍ ZNAČENÍ
- ZÁBOR V KOMUNIKACI

VYPRACOVAL: Bc. Bartáková Kristýna		DoZBos s.r.o. Průmyslová 2845/19 680 01 Boskovice Tel.: 730 514 719 E-mail: projekt@dozbos.cz www.dozbos.cz
KONTROLOVAL: Ing. Mgr. Josef Janík		
NÁZEV AKCE: Benešov - Pavlov - Oprava vodovodu		DATUM: 03/2024
		FORMÁT: 670 x 297
NÁZEV PŘÍLOHY: SITUACE DOPRAVNĚ-INŽENÝRSKÝCH OPATŘENÍ		ČÍSLO ZAKÁZKY:
OBSAH:		